
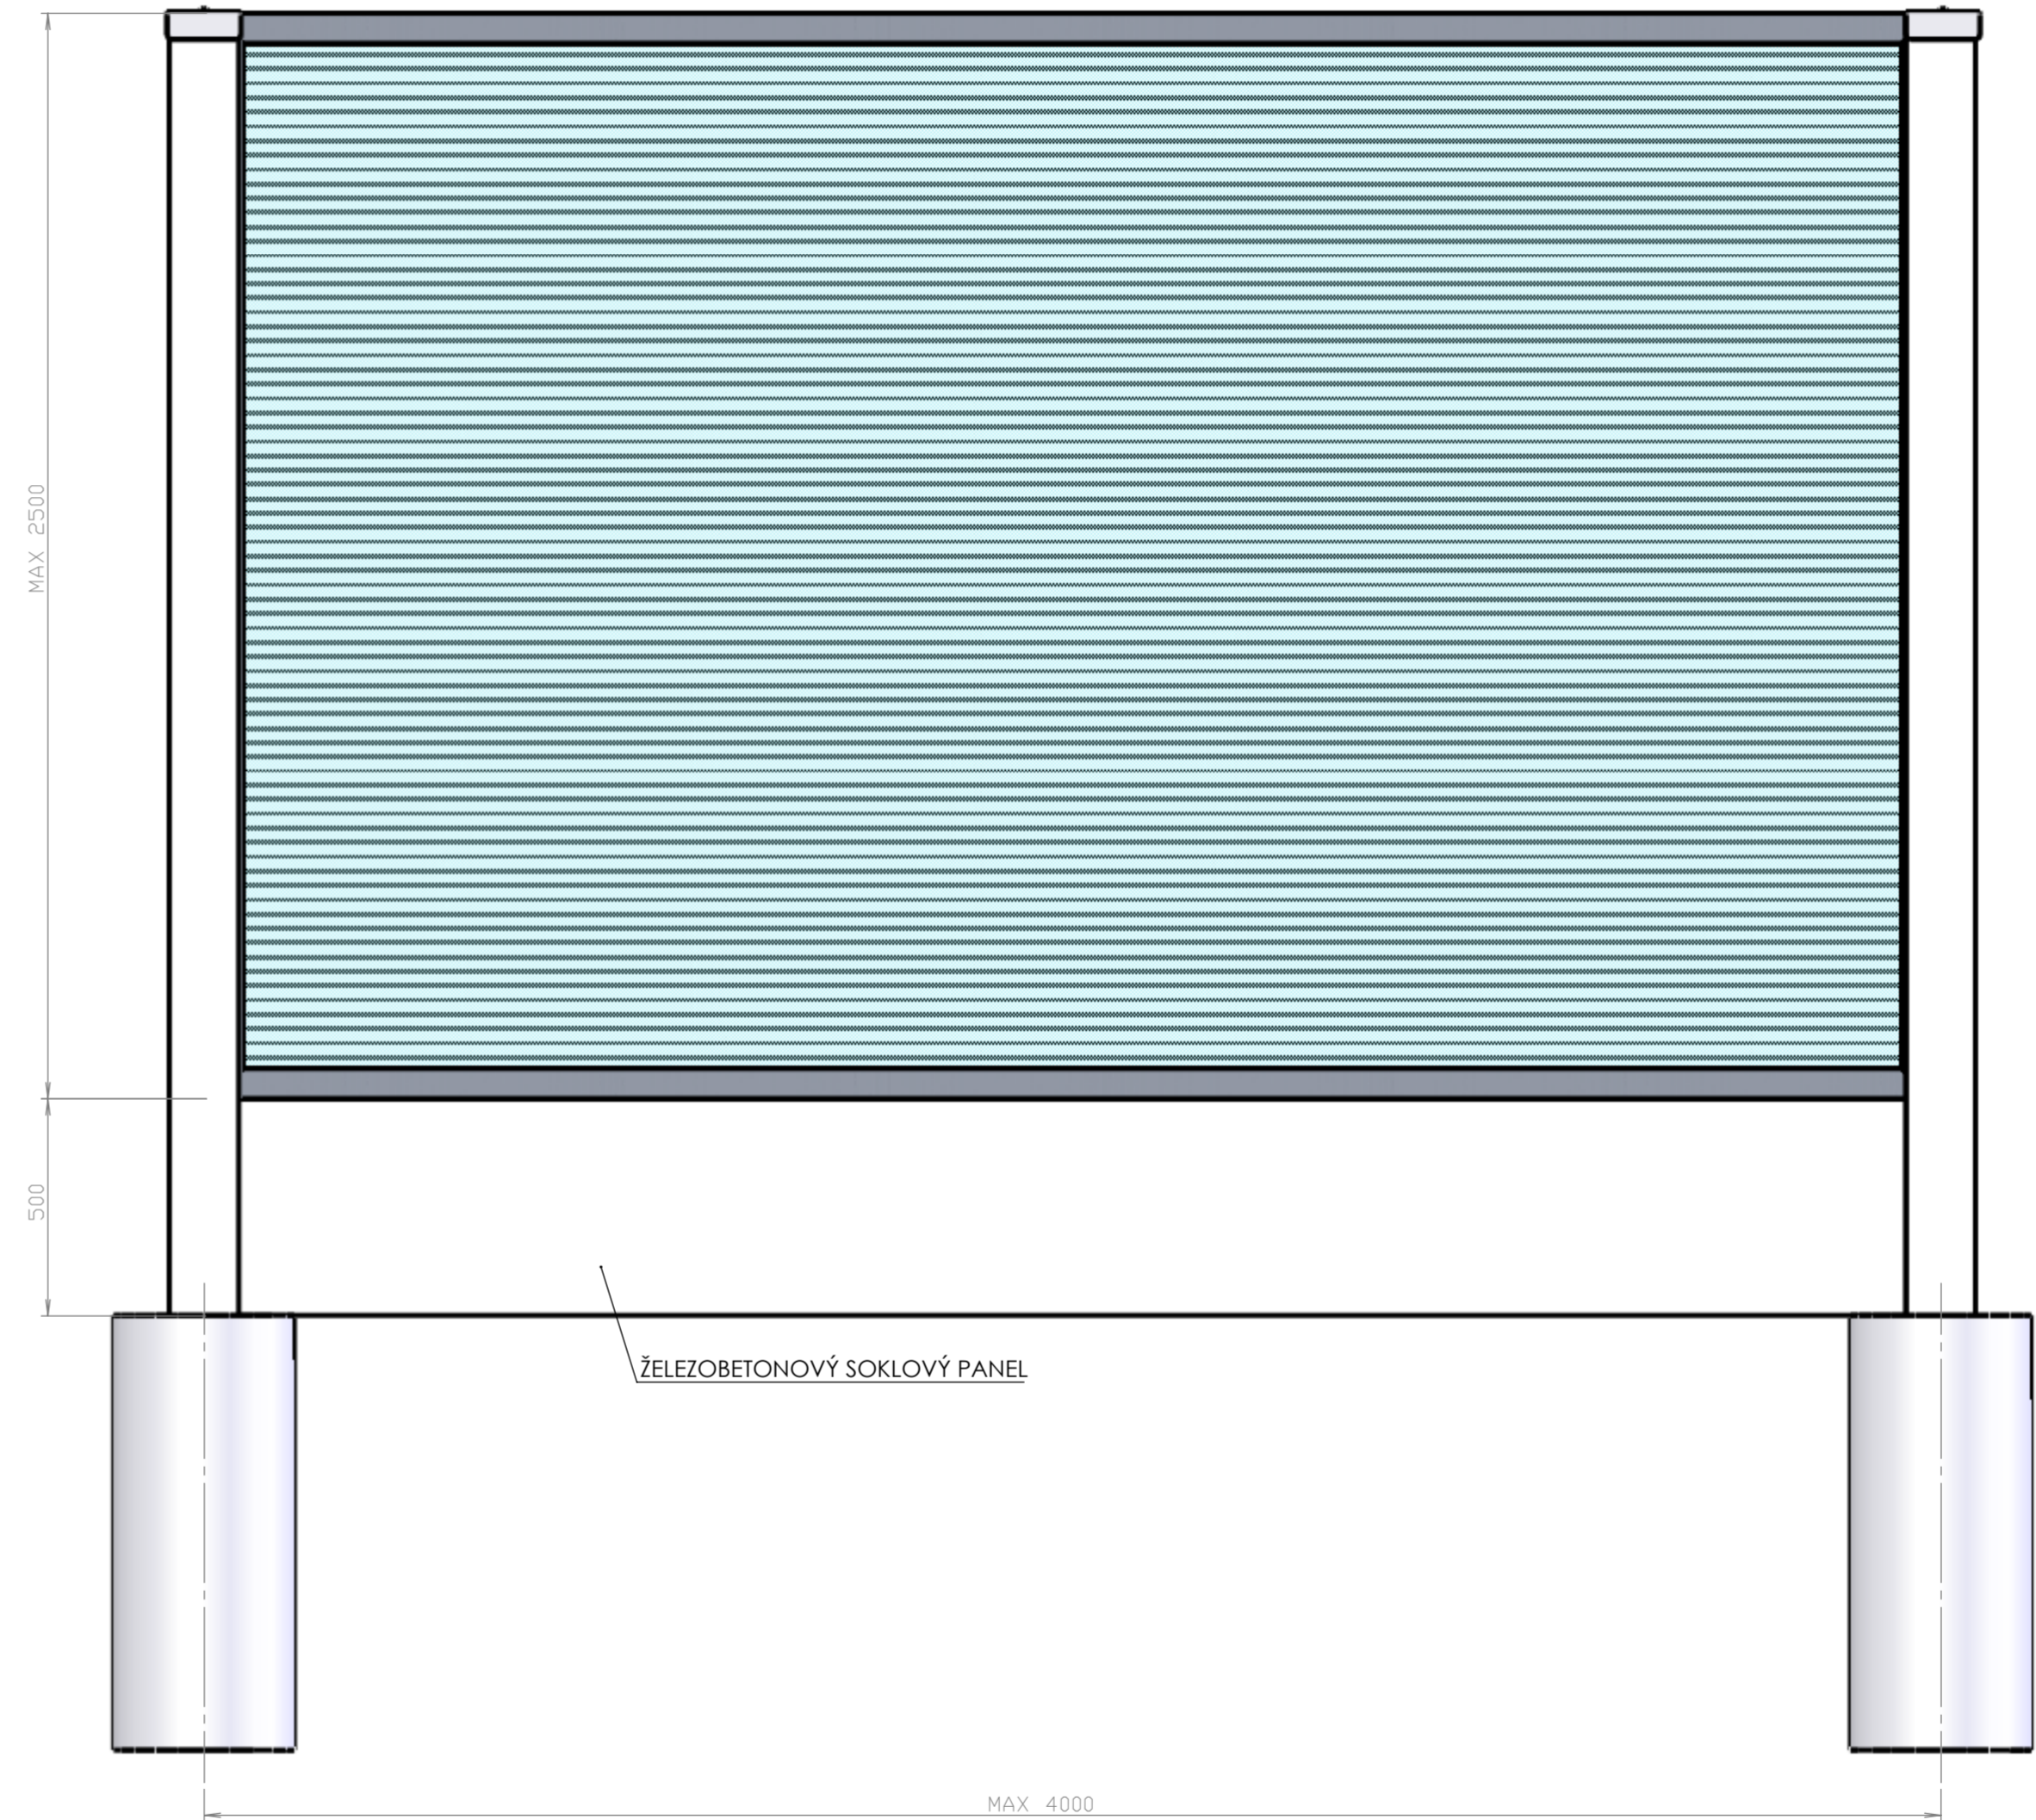


DETAIL ULOŽENÍ

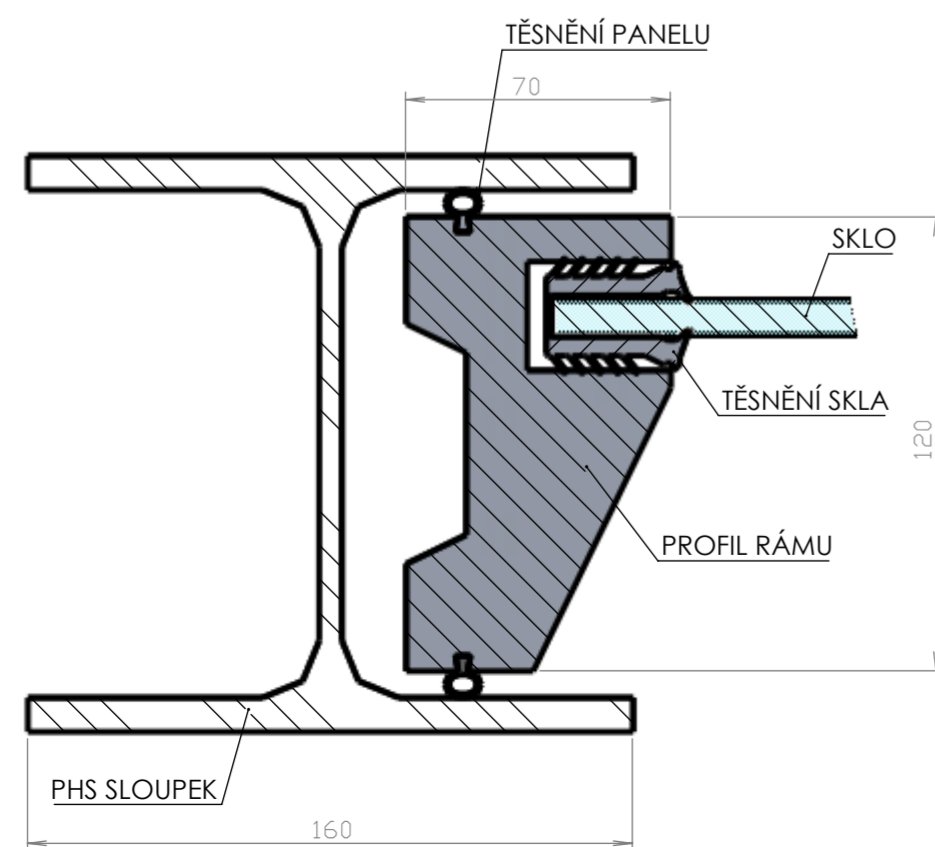

- TRÍDA / CLASS (ČSN EN ISO 13920): B				mmcitě+ a.s. Bílovice 519 687 12 Bílovice Tel.: +420 572 434 296 www.mmciteplus.com
- FORMÁT / SHEET SIZE: A2				
VYPRACOVAL / DRAWN: VII Ondrůšek	DATUM / DATE: 10.2.2015			
KONTROLOVAL / CHECKED: Ing. Tomáš Graubner	DATUM REV. / REV. DATE: -			
Č. ZAKÁZKY / PROJECT No:	TR. PROVEDENÍ/STRUCTURE CLASS (ČSN EN 1090-2) EXC2			
NÁZEV AKCE / PROJECT NAME:				
NÁZEV / TITLE: SESTAVA PHS-PROTIHLUKOVÝ PANEL NOBA OKNO		Č. VÝKRESU / DRAWING No:	REVIZE / REVISION:	MĚŘÍTKO / SCALE: 1:10
DĚLUVNĚ AKCE/PHS PANEL		SESTAVA PHS NOBA OKNO -PILOTA		LIST / SHEET: 1/1