

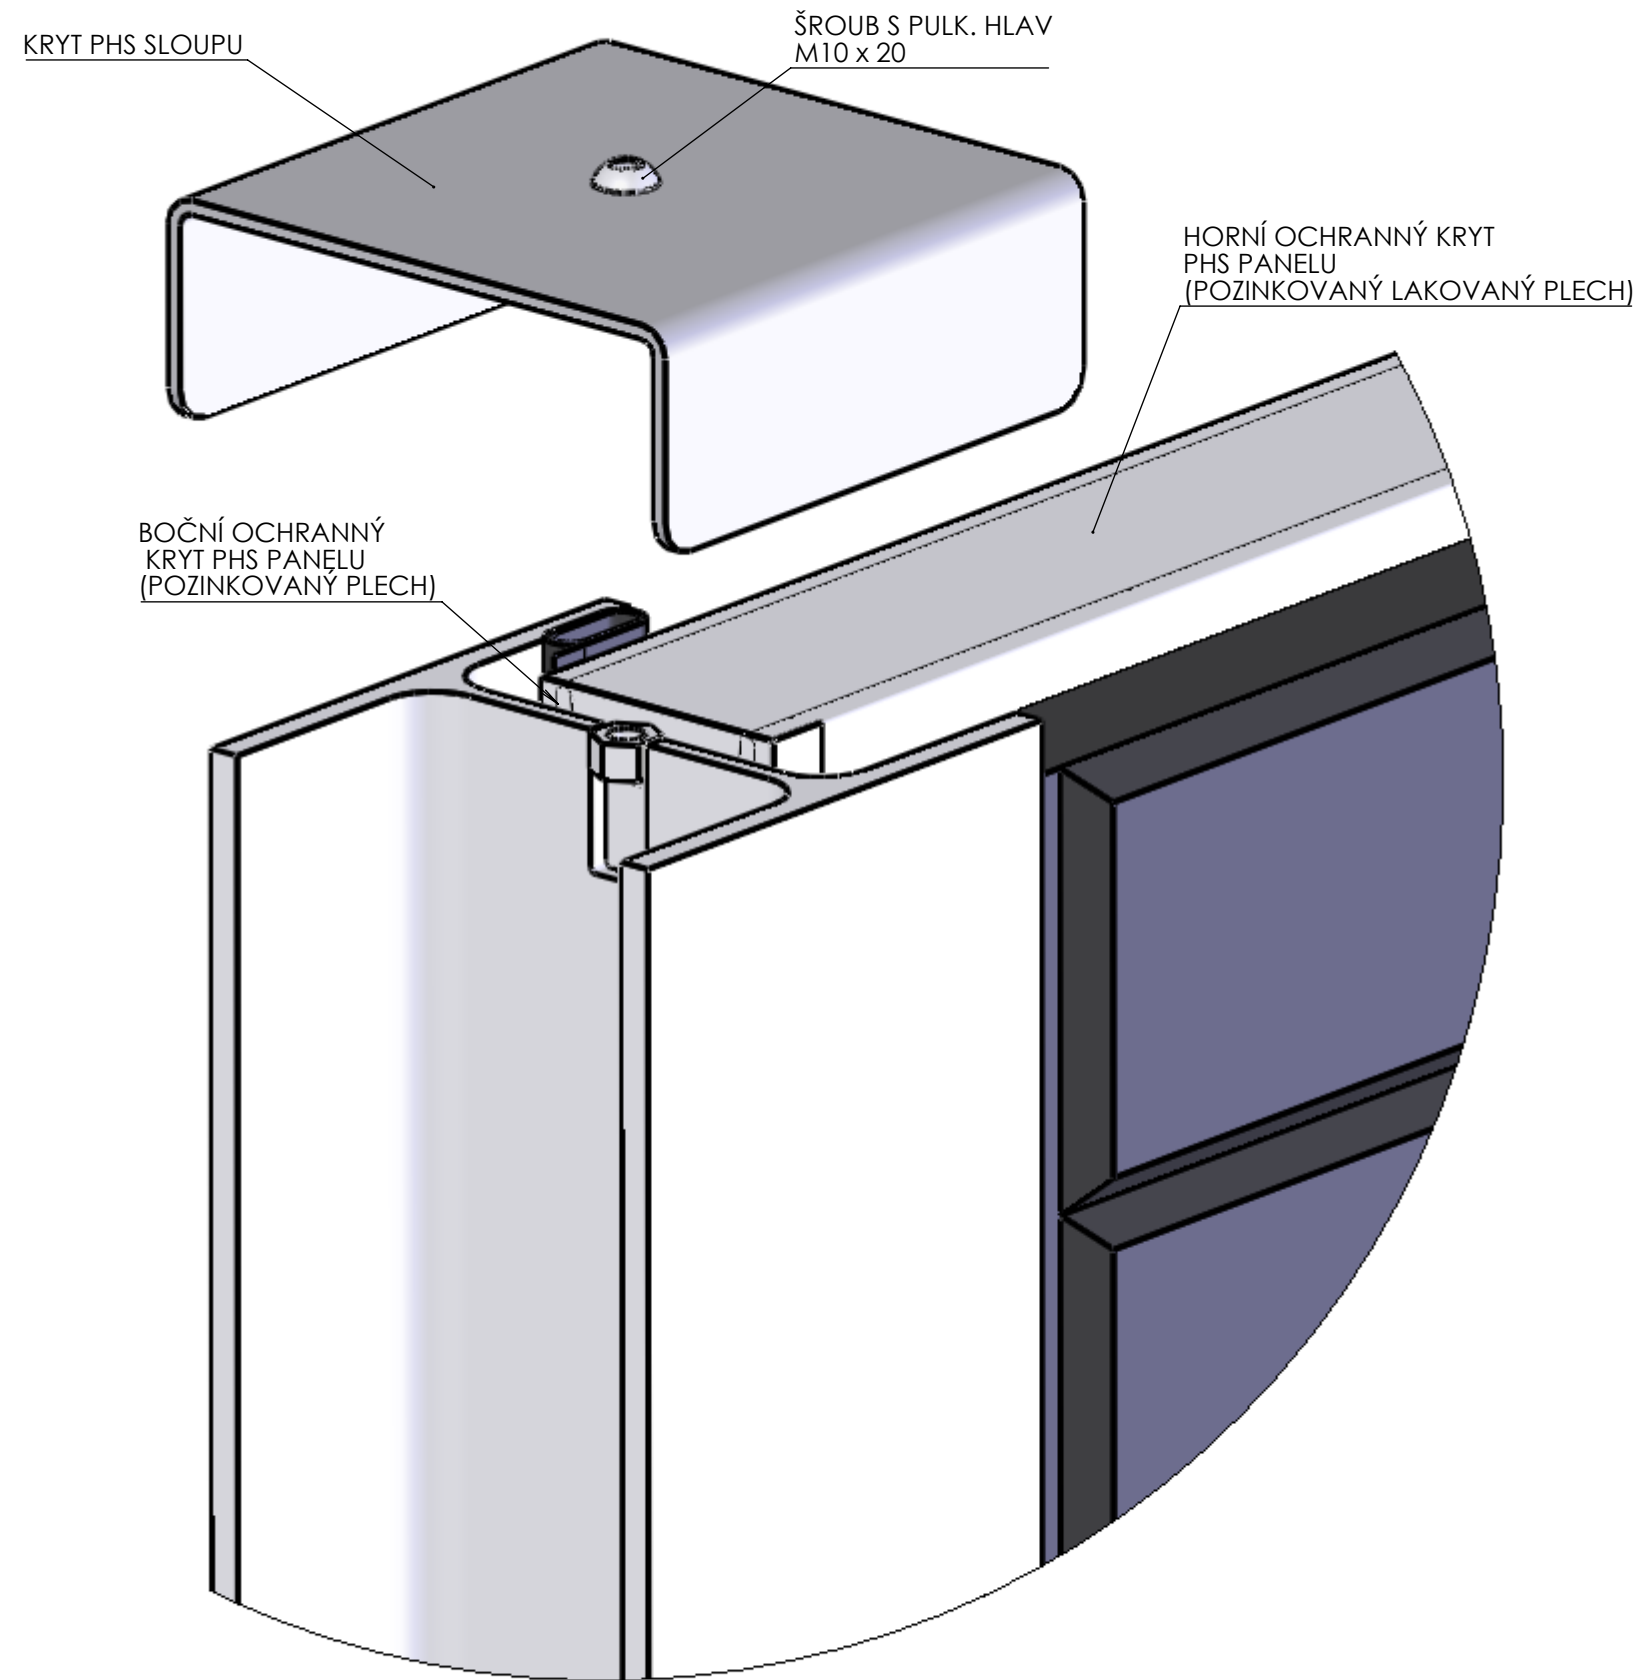


DETAIL A  
1:2

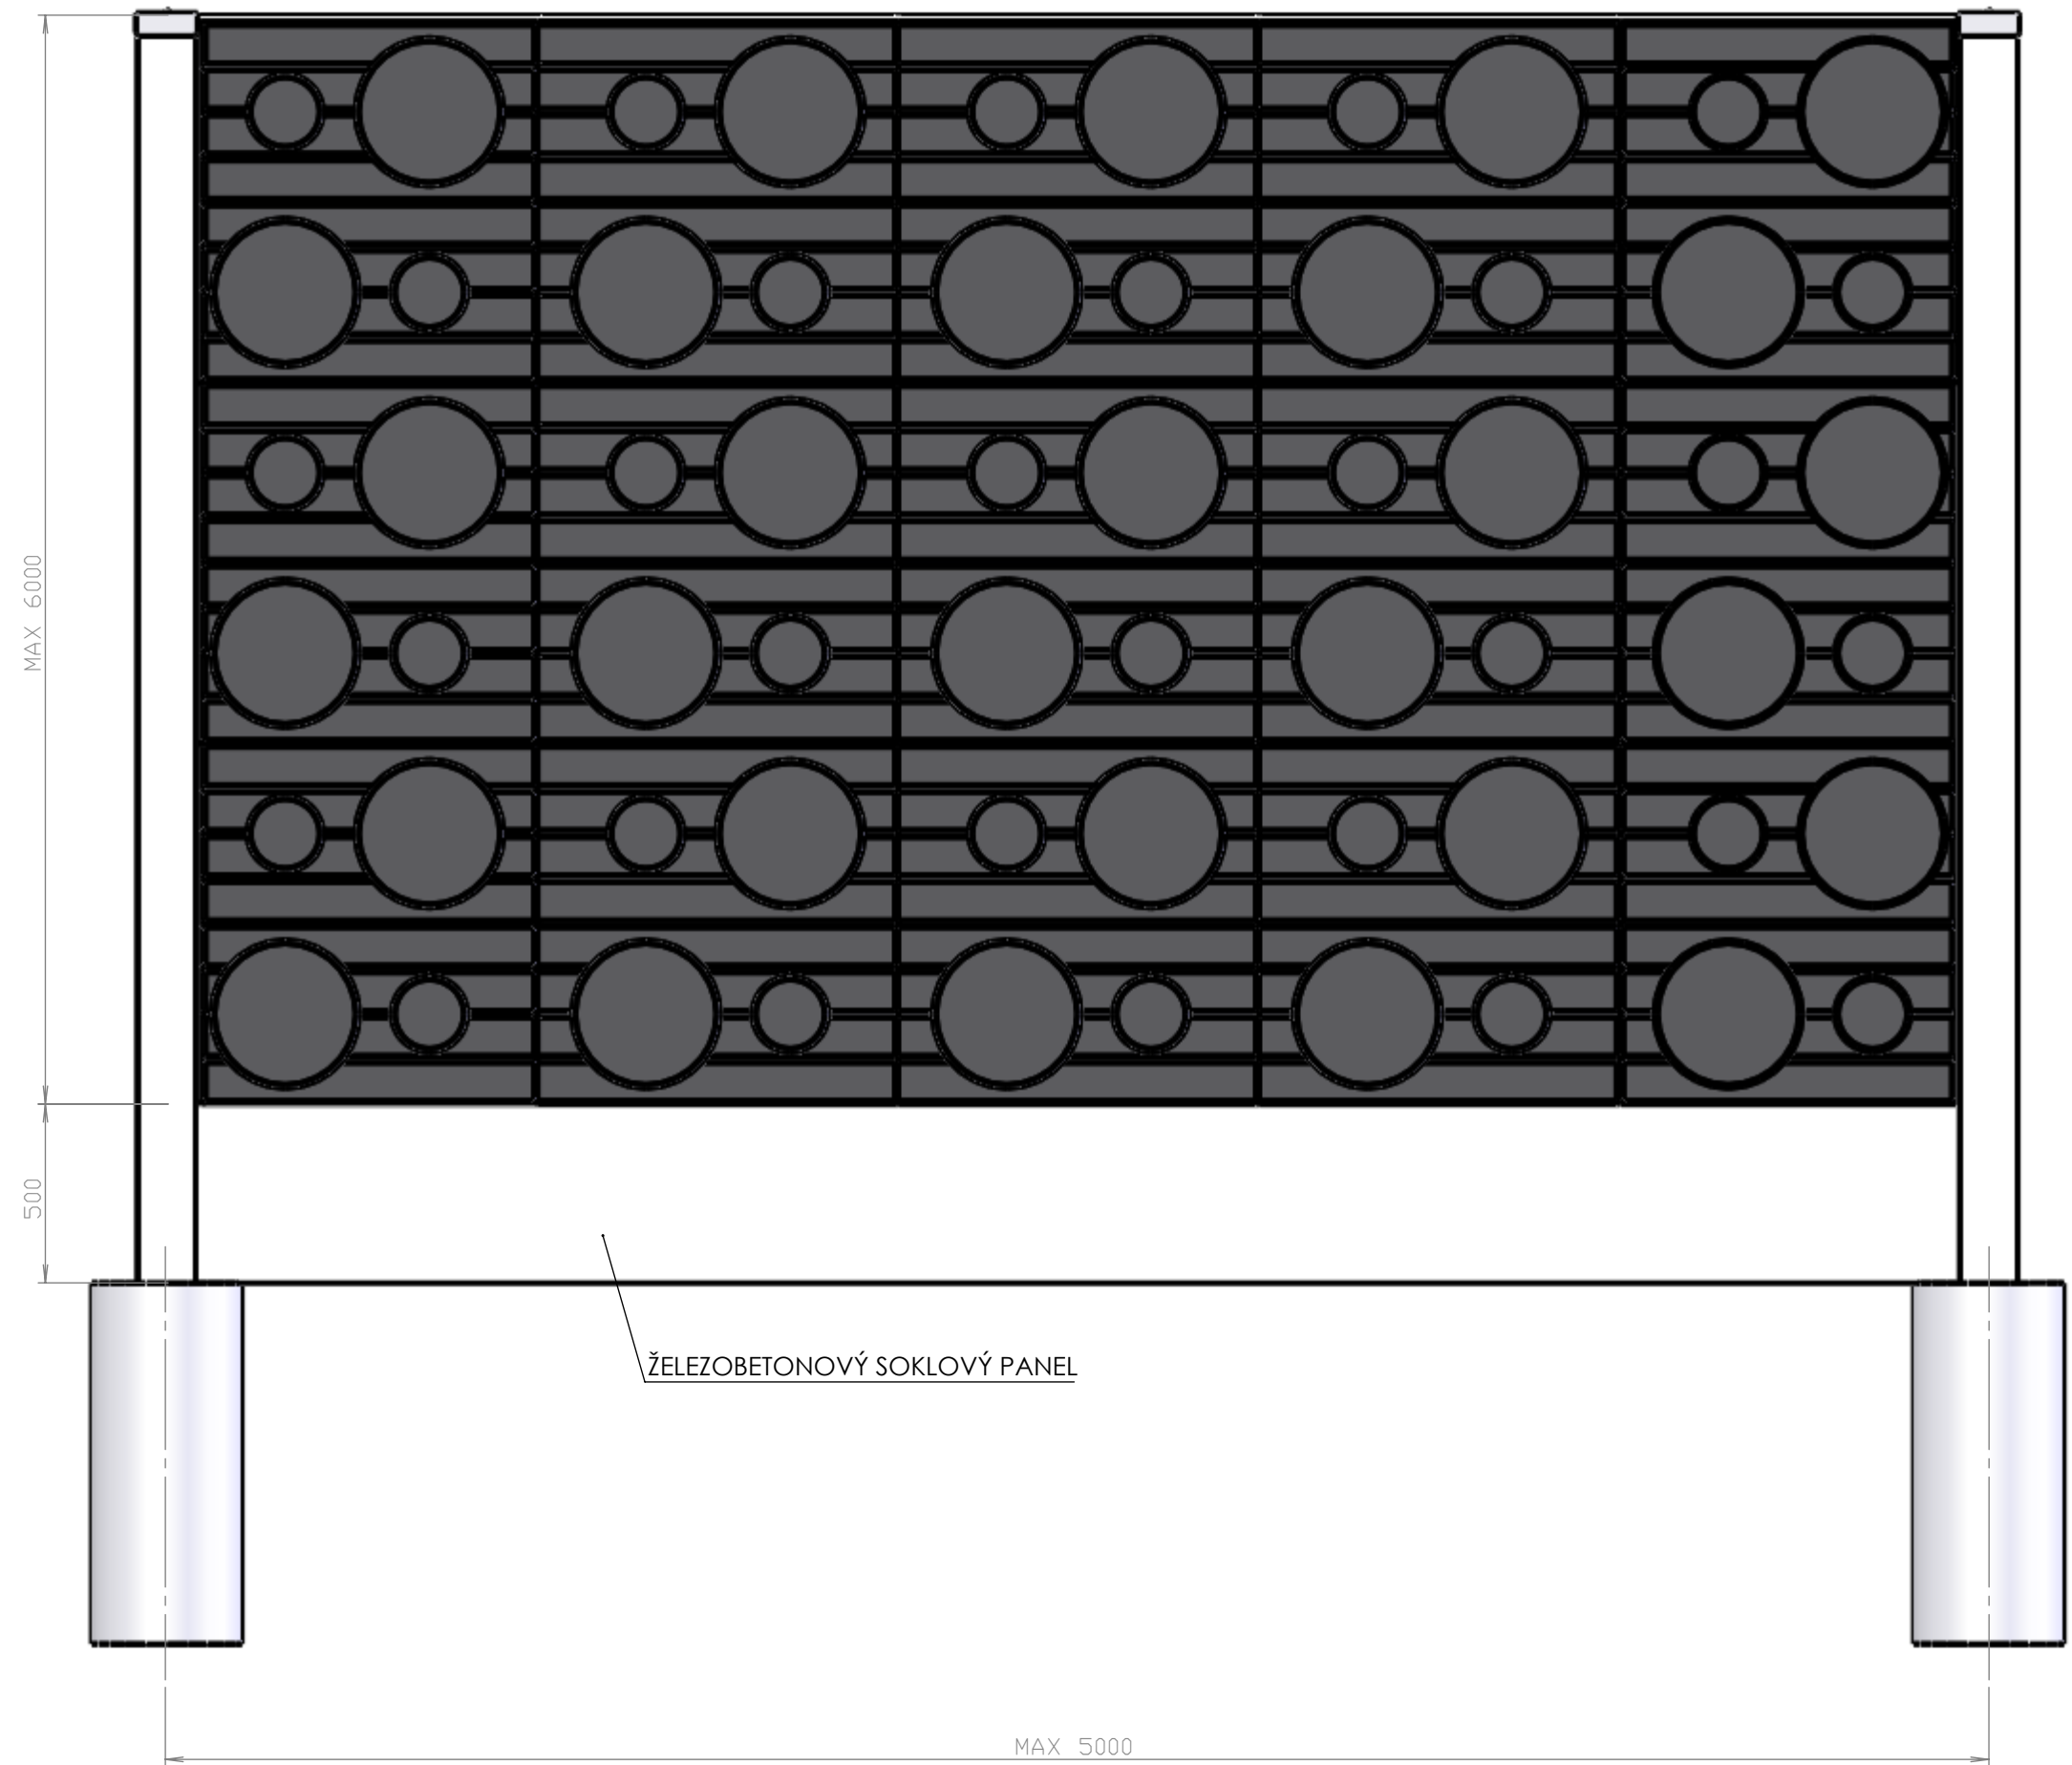

DETAIL ULOŽENÍ

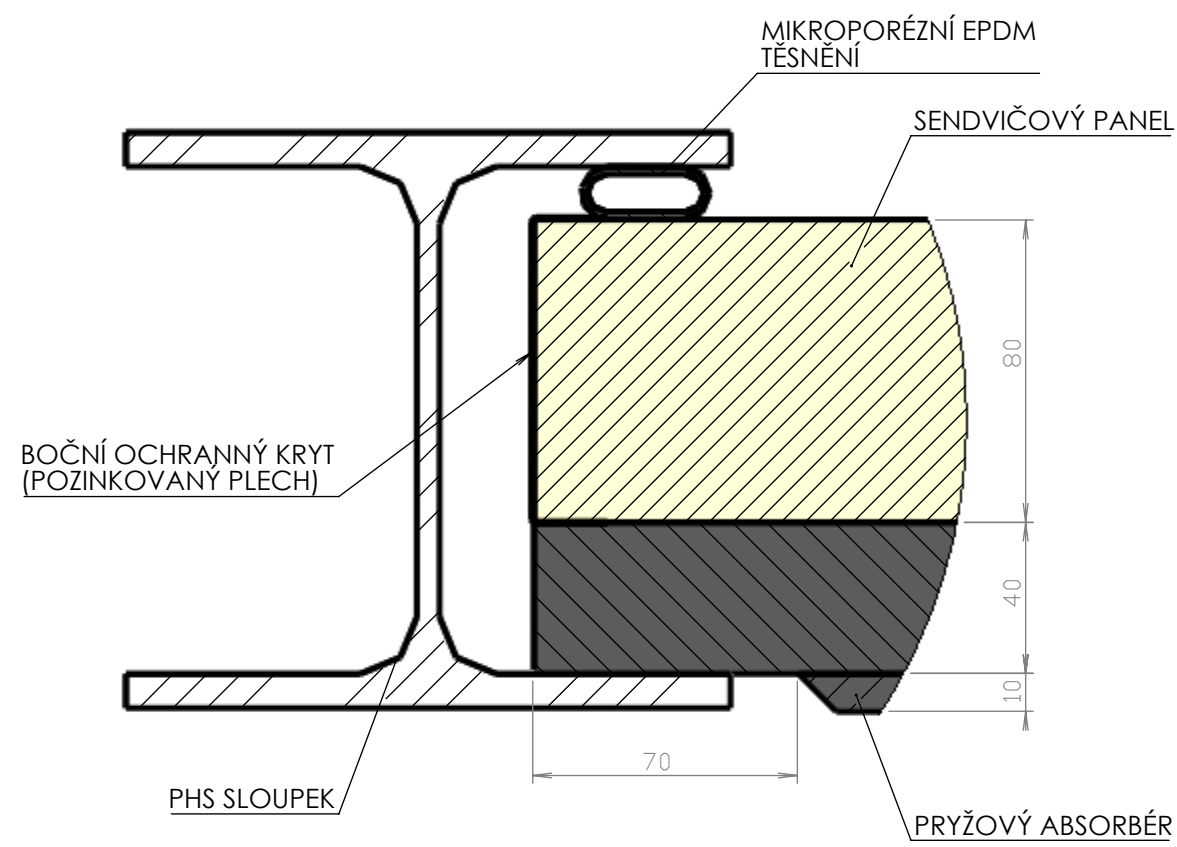

MATERIAL:				<b>mmcité+ a.s.</b> Bílovice 519 687 12 Bílovice Tel.: +420 572 434 296 www.mmciteplus.com
-	TRÍDA / CLASS (ČSN EN ISO 13920): B			
-	FORMÁT / SHEET SIZE: A2			
VYPRACOVAL / DRAWN:	Vil Ondrůšek	DATUM / DATE:	4.3.2015	
KONTROLOVAL / CHECKED:	Ing. Tomáš Graubner	DATUM REV. / REV. DATE:	-	
Č. ZAKÁZKY / PROJECT No:		TR. PROVEDENÍ/STRUCTURE CLASS (ČSN EN 1092-2):	EXC2	
NÁZEV AKCE / PROJECT NAME:				
NÁZEV / TITLE:	SESTAVA PHS-PROTIHLUKOVÝ PANEL NOBA KOLO		Č. VÝKRESU / DRAWING No:	SESTAVA PHS PANELU - PILOTA
			REVIZE / REVISION:	
				MĚŘÍTKO / SCALE: 1:15
			LIST / SHEET: 1/1	